


קנה מידה 1:250

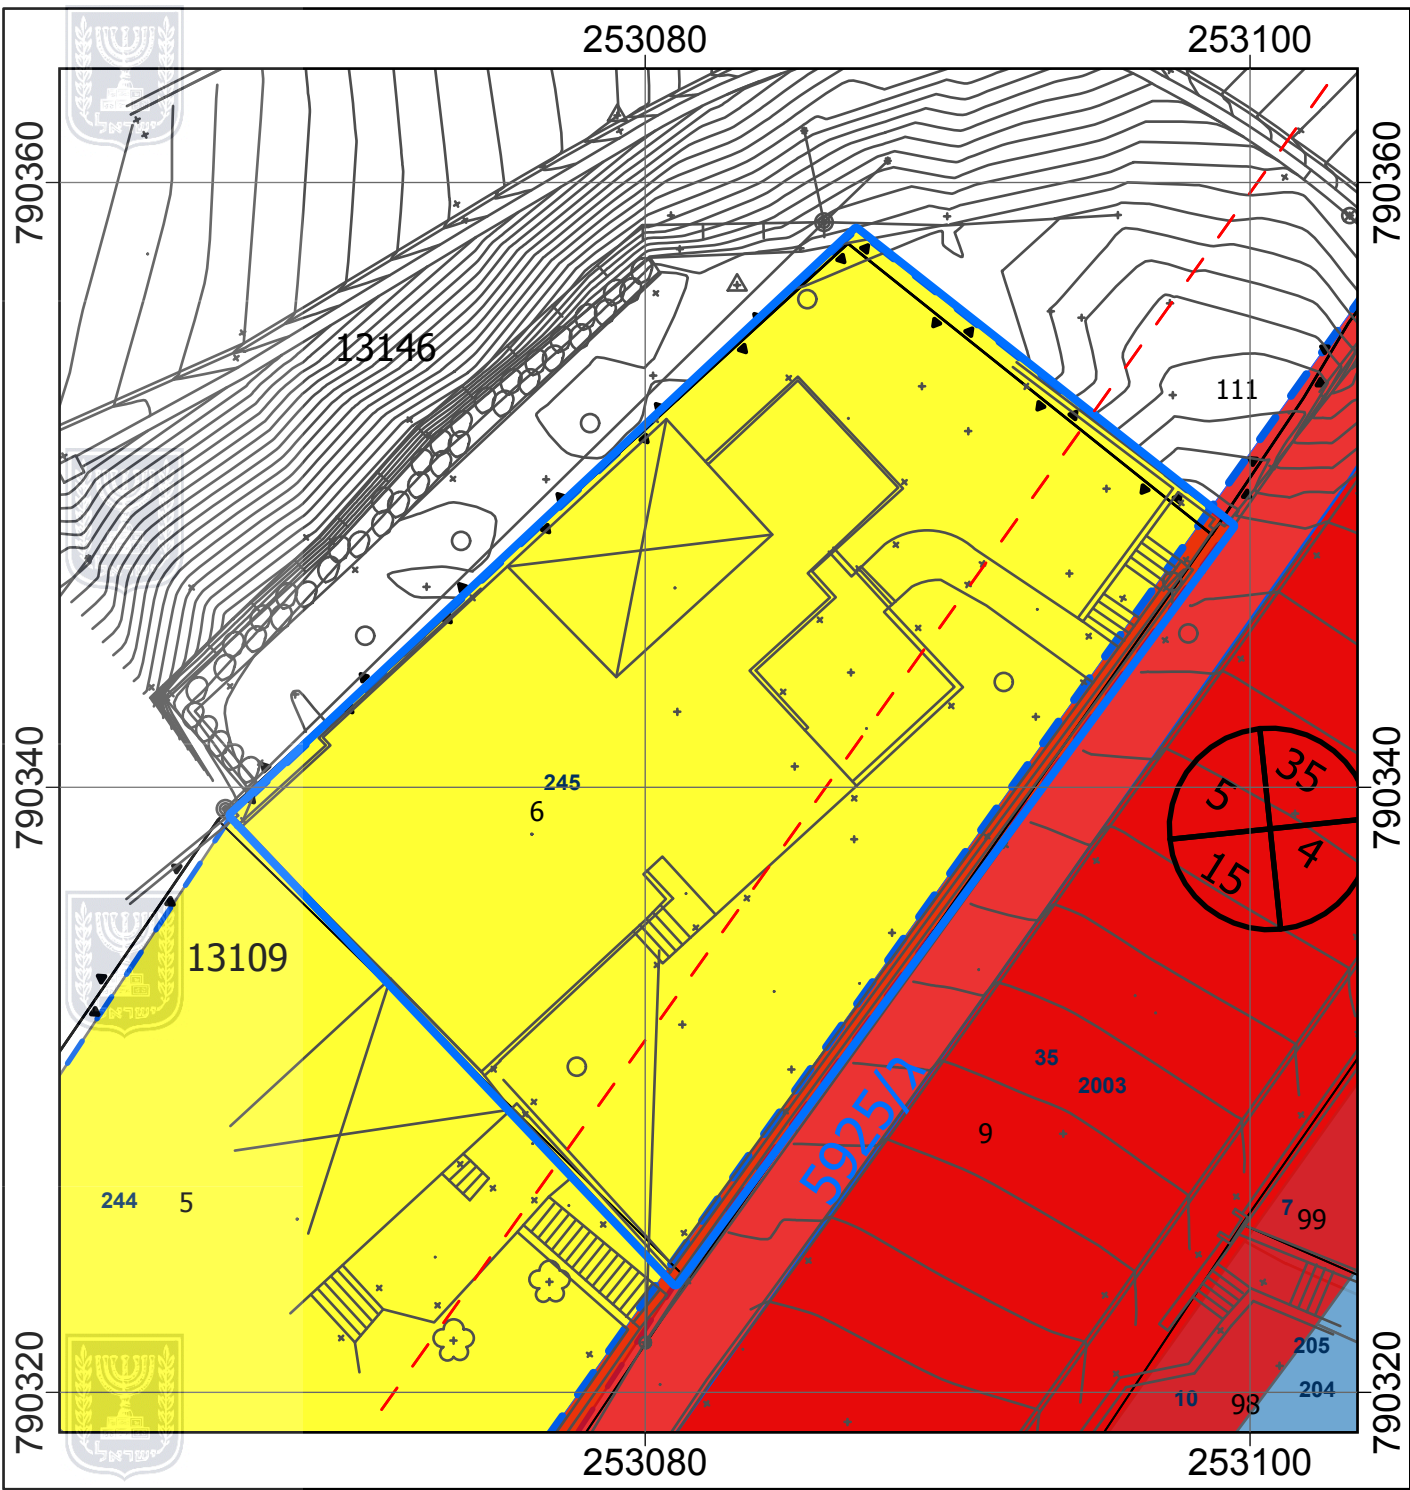

מצב מאושר

קו כחול

גושים

חלקות

גבול תכנית מאושרת

אזור מגורים - קומה אחת

אזור מגורים - דפוס 1

דרך מאושרת/קיימת

קו בניין

מדידה

Survey\_4961mv35\_F Polyline

מספר דרך

קו בניין צידי

רוחב דרך

\* ייעודים שלא לפי מבא"ת 2006

05

10

15

20

25

30

35

40

45

50

55

60

65

70

75


80

85

90

95

100

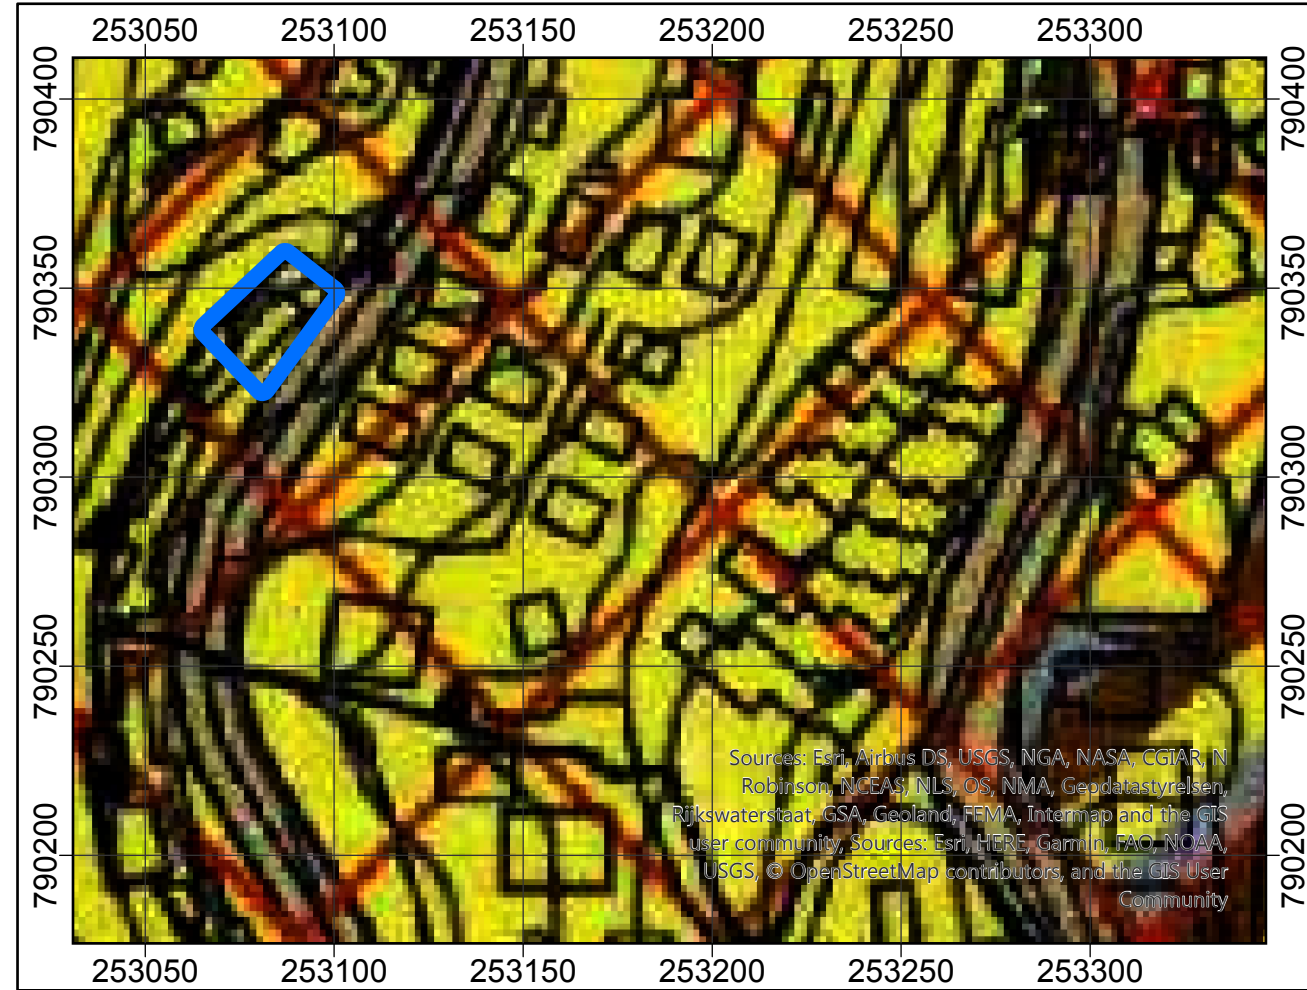

ג/14742

קו כחול

יעוד

מגורים

אזור להתחדשות עירונית

מגורים שירותים ומסחר

דרך מאושרת

05

10

15

20

25

30

35

40

45

50

55

60

65

70

75


80

85

90

95

100

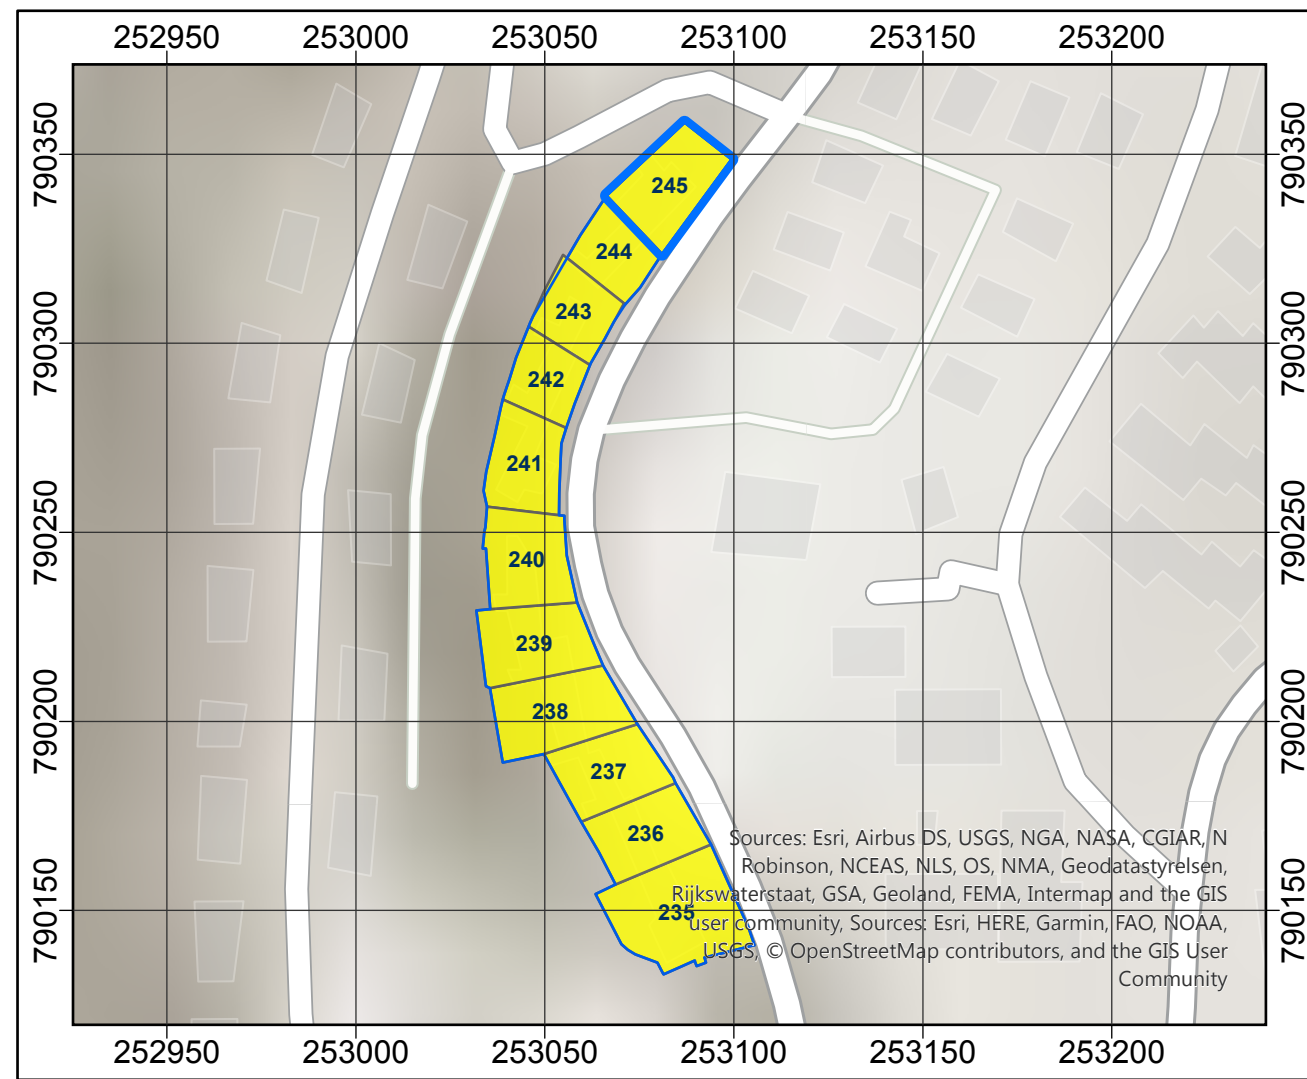

תרש"צ 1 / 05 / 18

קו כחול

תרש"צ 1/05/18

גבול התוכנית

מגורים קומה אחת

05

10

15

20

25

30

35

40

45

50

55

60

65

70

75

80

85

90

95

100

מצב מאושר

נספח לתכנית מס' 217-0911503

ששת הימים 42, קרית שמונה -  
הקצאת זכויות בניה

גליון 1 מתוך 1	
תחולה	רקע
תאריך עריכת הנספח	09/11/2020
קנ"מ	1:250
תרשימים נוספים	קנ"מ
ג/14742	1:2,000
תרש"צ 1 / 05 / 18	1:2,000

עורך הנספח	שם:	חתימה:
	תאגיד:	תמר גלעדי
גלעדי אייל אדריכלים		

